




Poznań

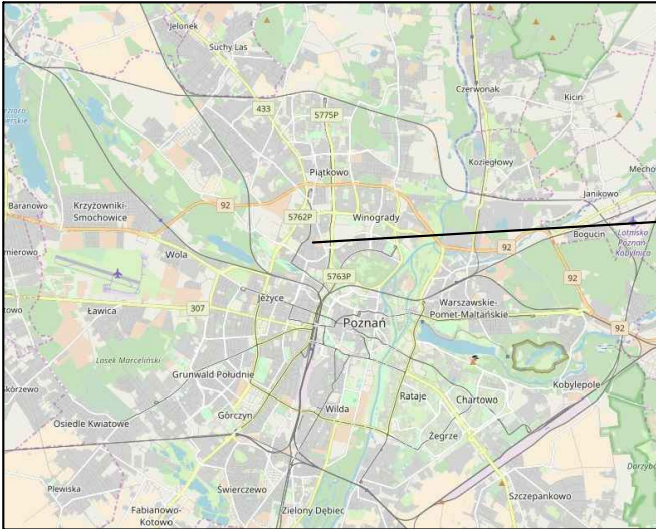

ul. Sokola (droga gminna, klasa D)
dzielnica Jezyce
obręb Golęcín

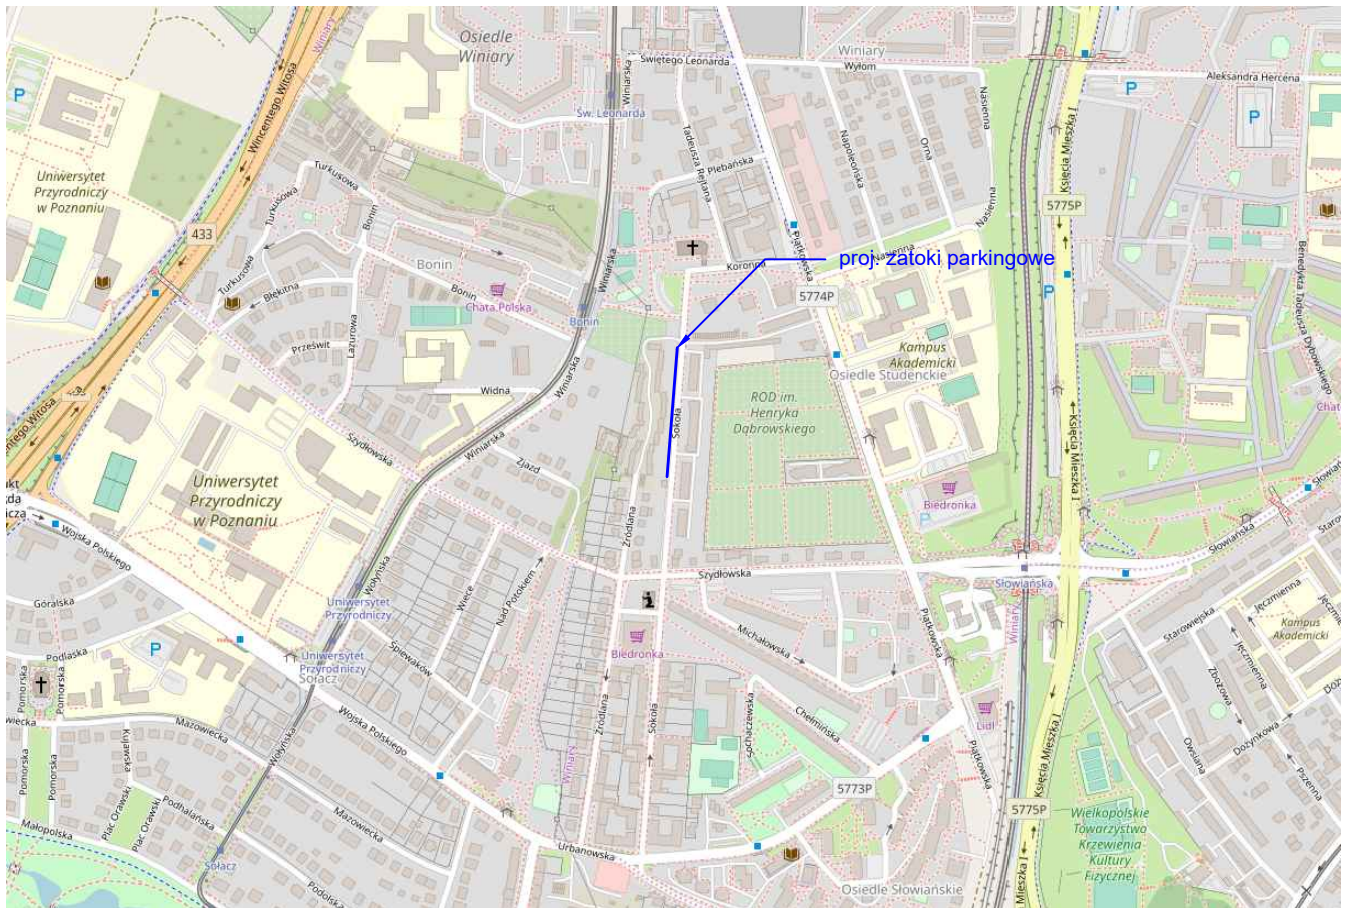

Zamawiający: Zarząd Dróg Miejskich ul. Wilczak 17 61-623 Poznań				Jednostka projektowa: RM-PLAN Robert Milkiewicz ul. Młyńska 105J/2 62-052 Komorniki rm-plan@o2.pl	
Stadium: PROJEKT BUDOWLANY					
Projekt: Projekt budowy zatoki parkingowej w ul. Sokola.					
Nazwa rysunku: Plan orientacyjny					
Opracował: mgr inż. Robert Milkiewicz		Podpis:		Data: V.2019 r. Skala: 1:10 000	
				Nr rys.: 1.0	